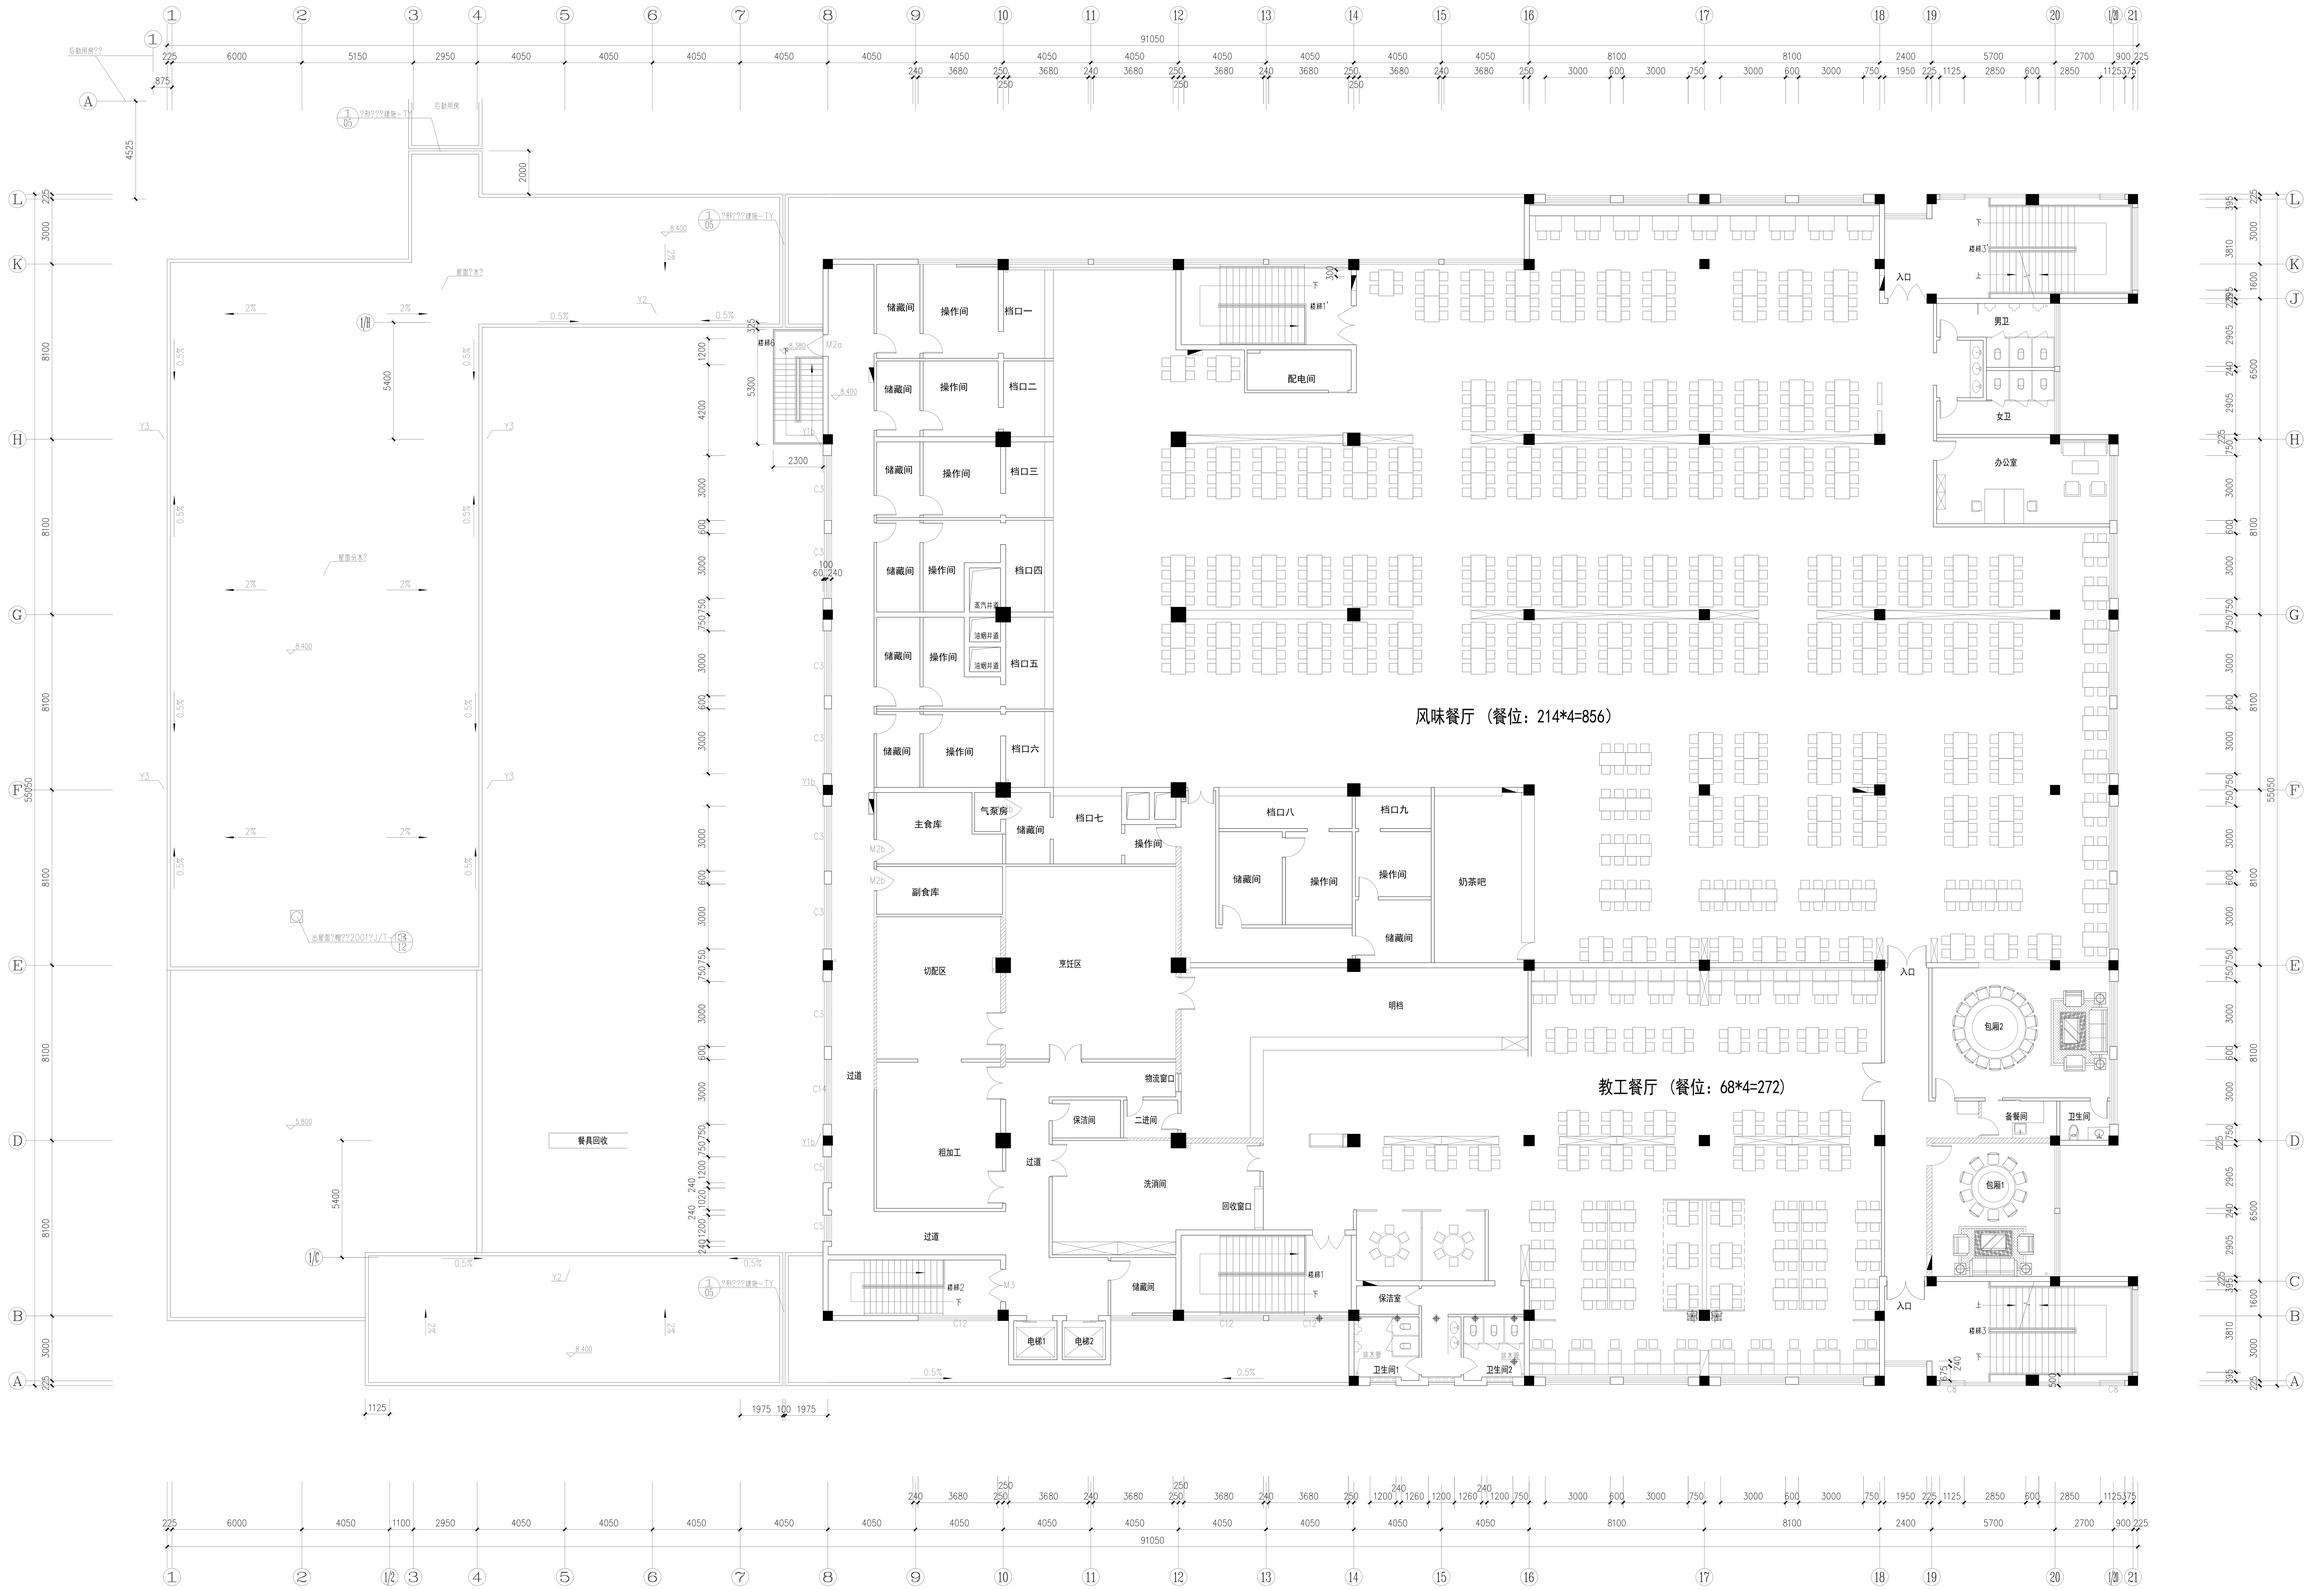
风味餐厅（餐位：214*4=856）
教工餐厅（餐位：68*4=272）
储藏间
操作间
档口一
档口二
档口三
档口四
档口五
档口六
档口七
档口八
档口九
奶茶吧
主食库
副食库
气泵房
切配区
烹饪区
明档
过道
物流窗口
保洁间
二进间
洗消间
回收窗口
粗加工
餐具回收
配电间
入口
男卫
女卫
办公室
包厢2
包厢1
备餐间
卫生间
保洁室
卫生间1
卫生间2
电梯1
电梯2
楼梯1
楼梯2
楼梯3
蒸汽井道
油烟井道
91050

教工餐厅方案